


PUNTA KAI

PUPUYA · CHILE

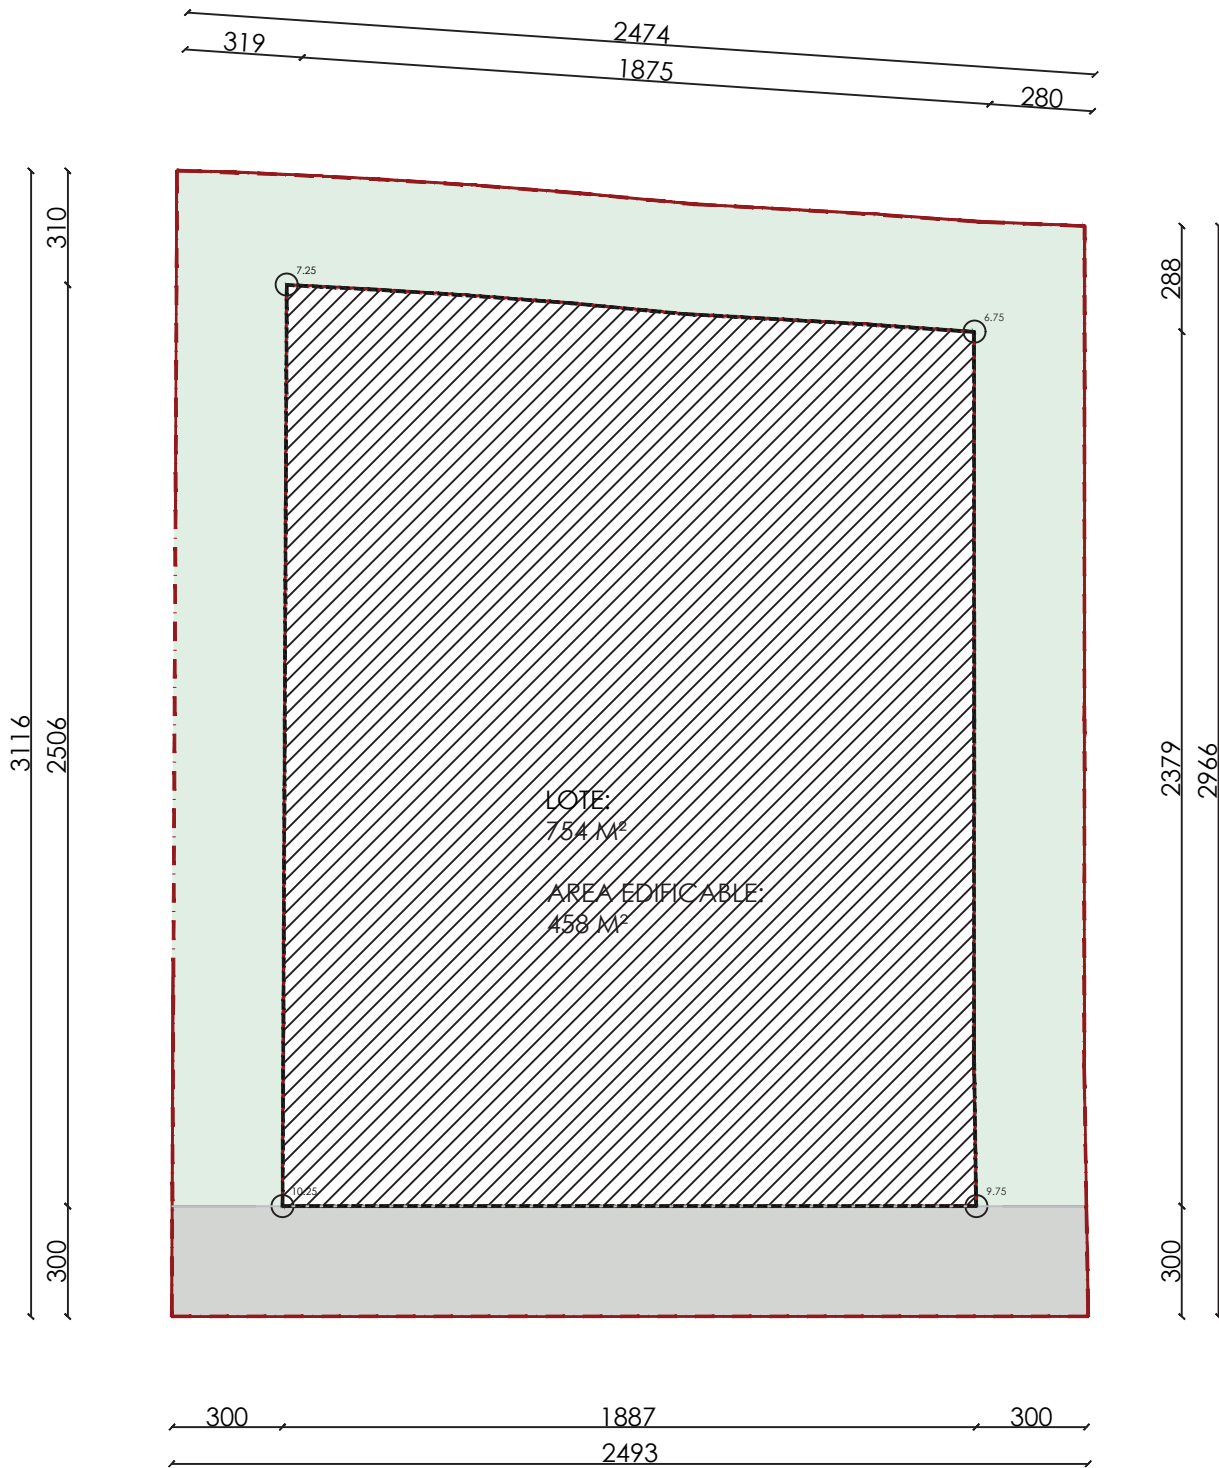

SIMBOLOGIA

- · - · - LINEA SITIO
- - - - - AREA EDIFICABLE
- AREA EXCLUSIVA PAISAJE
- ZONA ESTACIONAMIENTOS

SITIO 08	SUPERFICIE TOTAL	754 M ²	SUPERFICIE EDIFICABLE	458 M ²	ANTEJARDÍN (PAISAJE)	3 MTS.
	NIVEL PISOS	2	ZONA ACCESOS	3 MTS.	ZONA ESTACIONAMIENTOS	3 MTS.