


PUNTA KAI

PUPUYA · CHILE

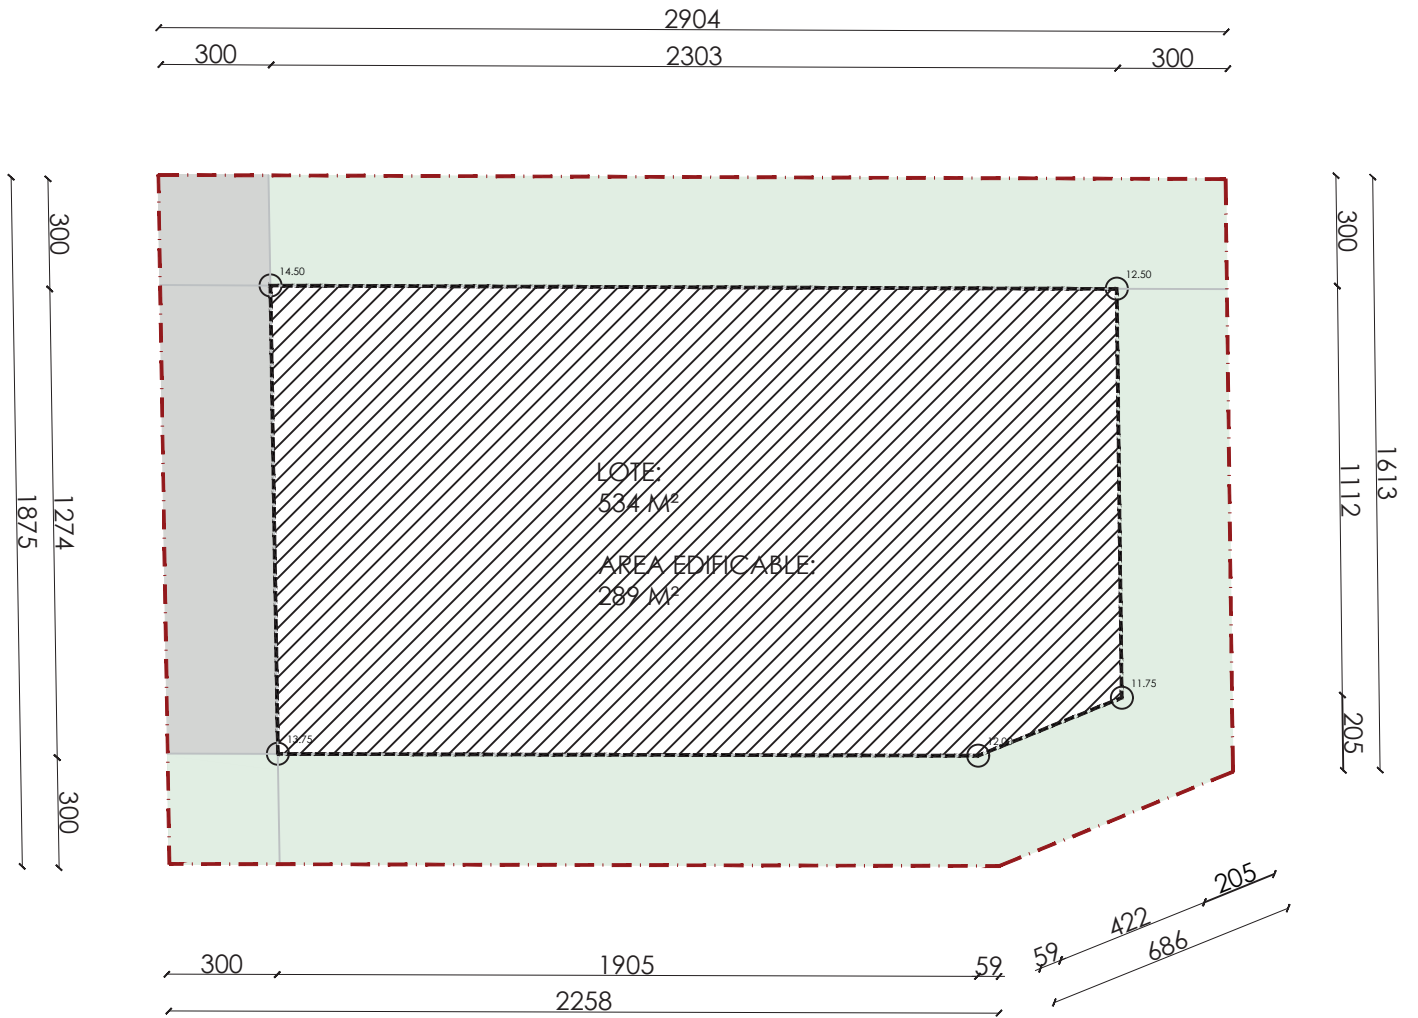

SIMBOLOGIA

- LINEA SITIO
- AREA EDIFICABLE
- AREA EXCLUSIVA PAISAJE
- ZONA ESTACIONAMIENTOS

SITIO 10	SUPERFICIE TOTAL	534 M2	SUPERFICIE EDIFICABLE	289 M2	ANTEJARDÍN (PAISAJE)	3 MTS.
	NIVEL PISOS	2	ZONA ACCESOS	3 MTS.	ZONA ESTACIONAMIENTOS	3 MTS.